


ELEWACJA FRONTOWA

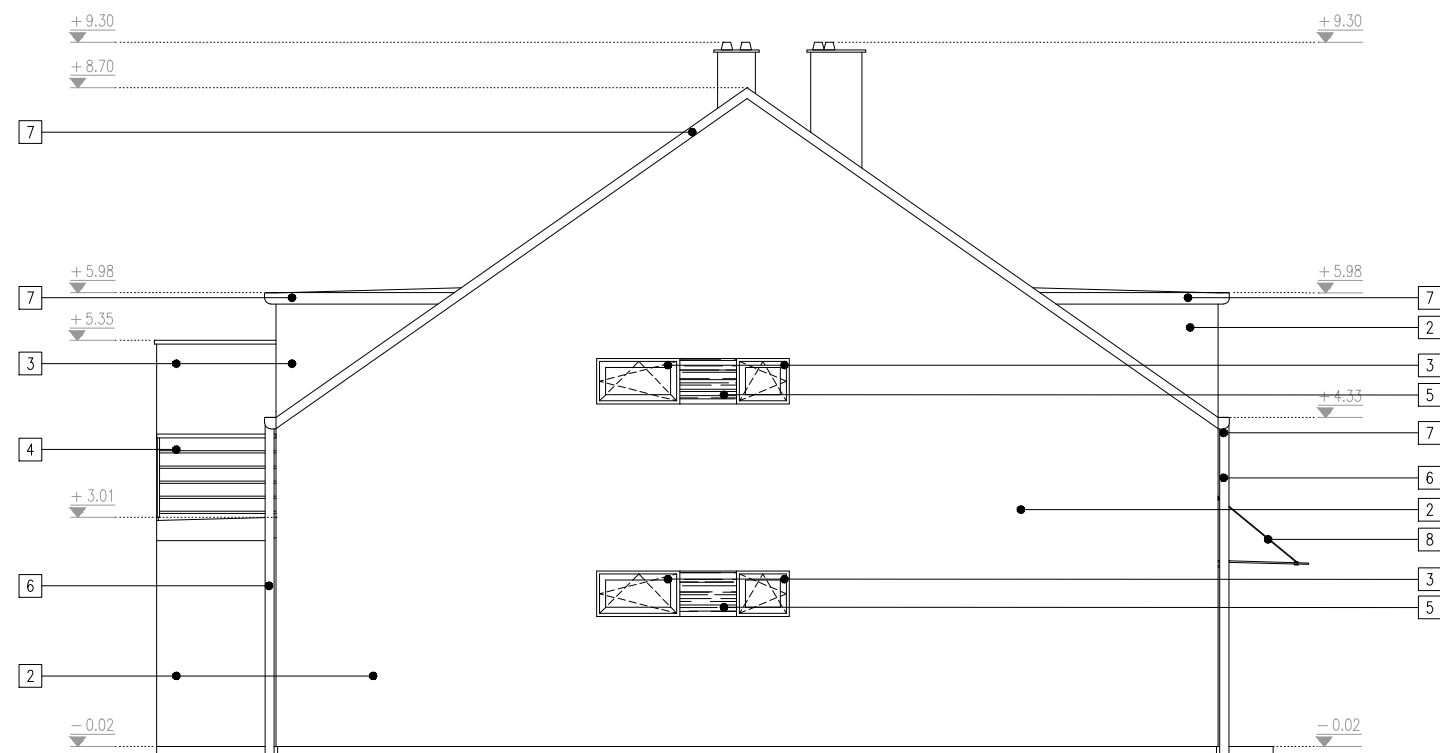

ELEWACJA BOCZNA

UWAGI OGÓLNE:

- 01 Wszystkie wymiary bezwzględnie sprawdzać na bieżąco w trakcie realizacji inwestycji. Rozwiązania wynikające z różnic wymiarów podanych na rysunki i wymiarów rzeczywistych należy uzgodnić z Projektantem.
- 02 Wymiary otworów okiennych podane są w świetle ościeży, parapetu w świetle konstrukcji. Wymiary otworów drzwiowych podane są w świetle ościeżnicy.
- 03 Fundamenty i elementy konstrukcyjne wykonywać zgodnie z rysunkami konstrukcyjnymi.
- 04 Niniejszy rysunek należy rozpatrywać łącznie z całym wielobranżowym projektem budowlanym, którego jest integralną częścią.
- 05 Wszystkie prace związane z inwestycją wykonywać zgodnie z warunkami technicznymi wykonawstwa i odbioru robót budowlanych.
- 06 Do rusztu kominka powietrze do spalania należy doprowadzić z zewnątrz.
- 07 Wszystkie prace należy wykonywać zgodnie z instrukcjami, procedurami i metodami wymaganymi i przewidzianymi przez producentów używanych produktów i powinny być poprzedzone zapoznaniem się przez Wykonawcę z właściwymi kartami katalogowymi i instrukcjami producentów.

MATERIAŁY ELEWACYJNE

- 1 dachówka - kolor szary,
- 2 tynk - kolor złamana biel,
- 3 stolarka okienna - kolor szary,
- 4 barierki - kolor szary,
- 5 okładzina elewacyjna - płyty kamienne,
- 6 rura spustowa - kolor szary
- 7 obróbka blacharska, rynna - kolor szary,
- 8 dach szklany na ciągach
- 9 stolarka drzwiowa - kolor szary



ADRES BIURA ul. Strzelecka 44 45-525 Opole TEL. (48) 77 545 33 77
KOM. 782 550 610 E-MAIL poczta@rawstudio.pl INFO www.rawstudio.pl

projektant Radosław Wanago nr uprawnień 08/OPOKK/2013 podpis _____
opracowała Katarzyna Dyktyńska

inwestor MK Invest Mirosław Konik
ul. Żeromskiego 4/1
45-053 Opole

inwestycja Budynek mieszkalny, jednorodzinny, w zabudowie bliźniaczej
ul. Śliczna, Opole,
nr działki: 453/5 k.m. 3
obręb 0150 Chmielowice

tytuł rysunku
Elewacje 1

skala 1:100 @ A3 faza PB data lipiec 2018

branża architektura nr projektu 18011 nr rysunku A09